


GRUNDRISS

1.OG

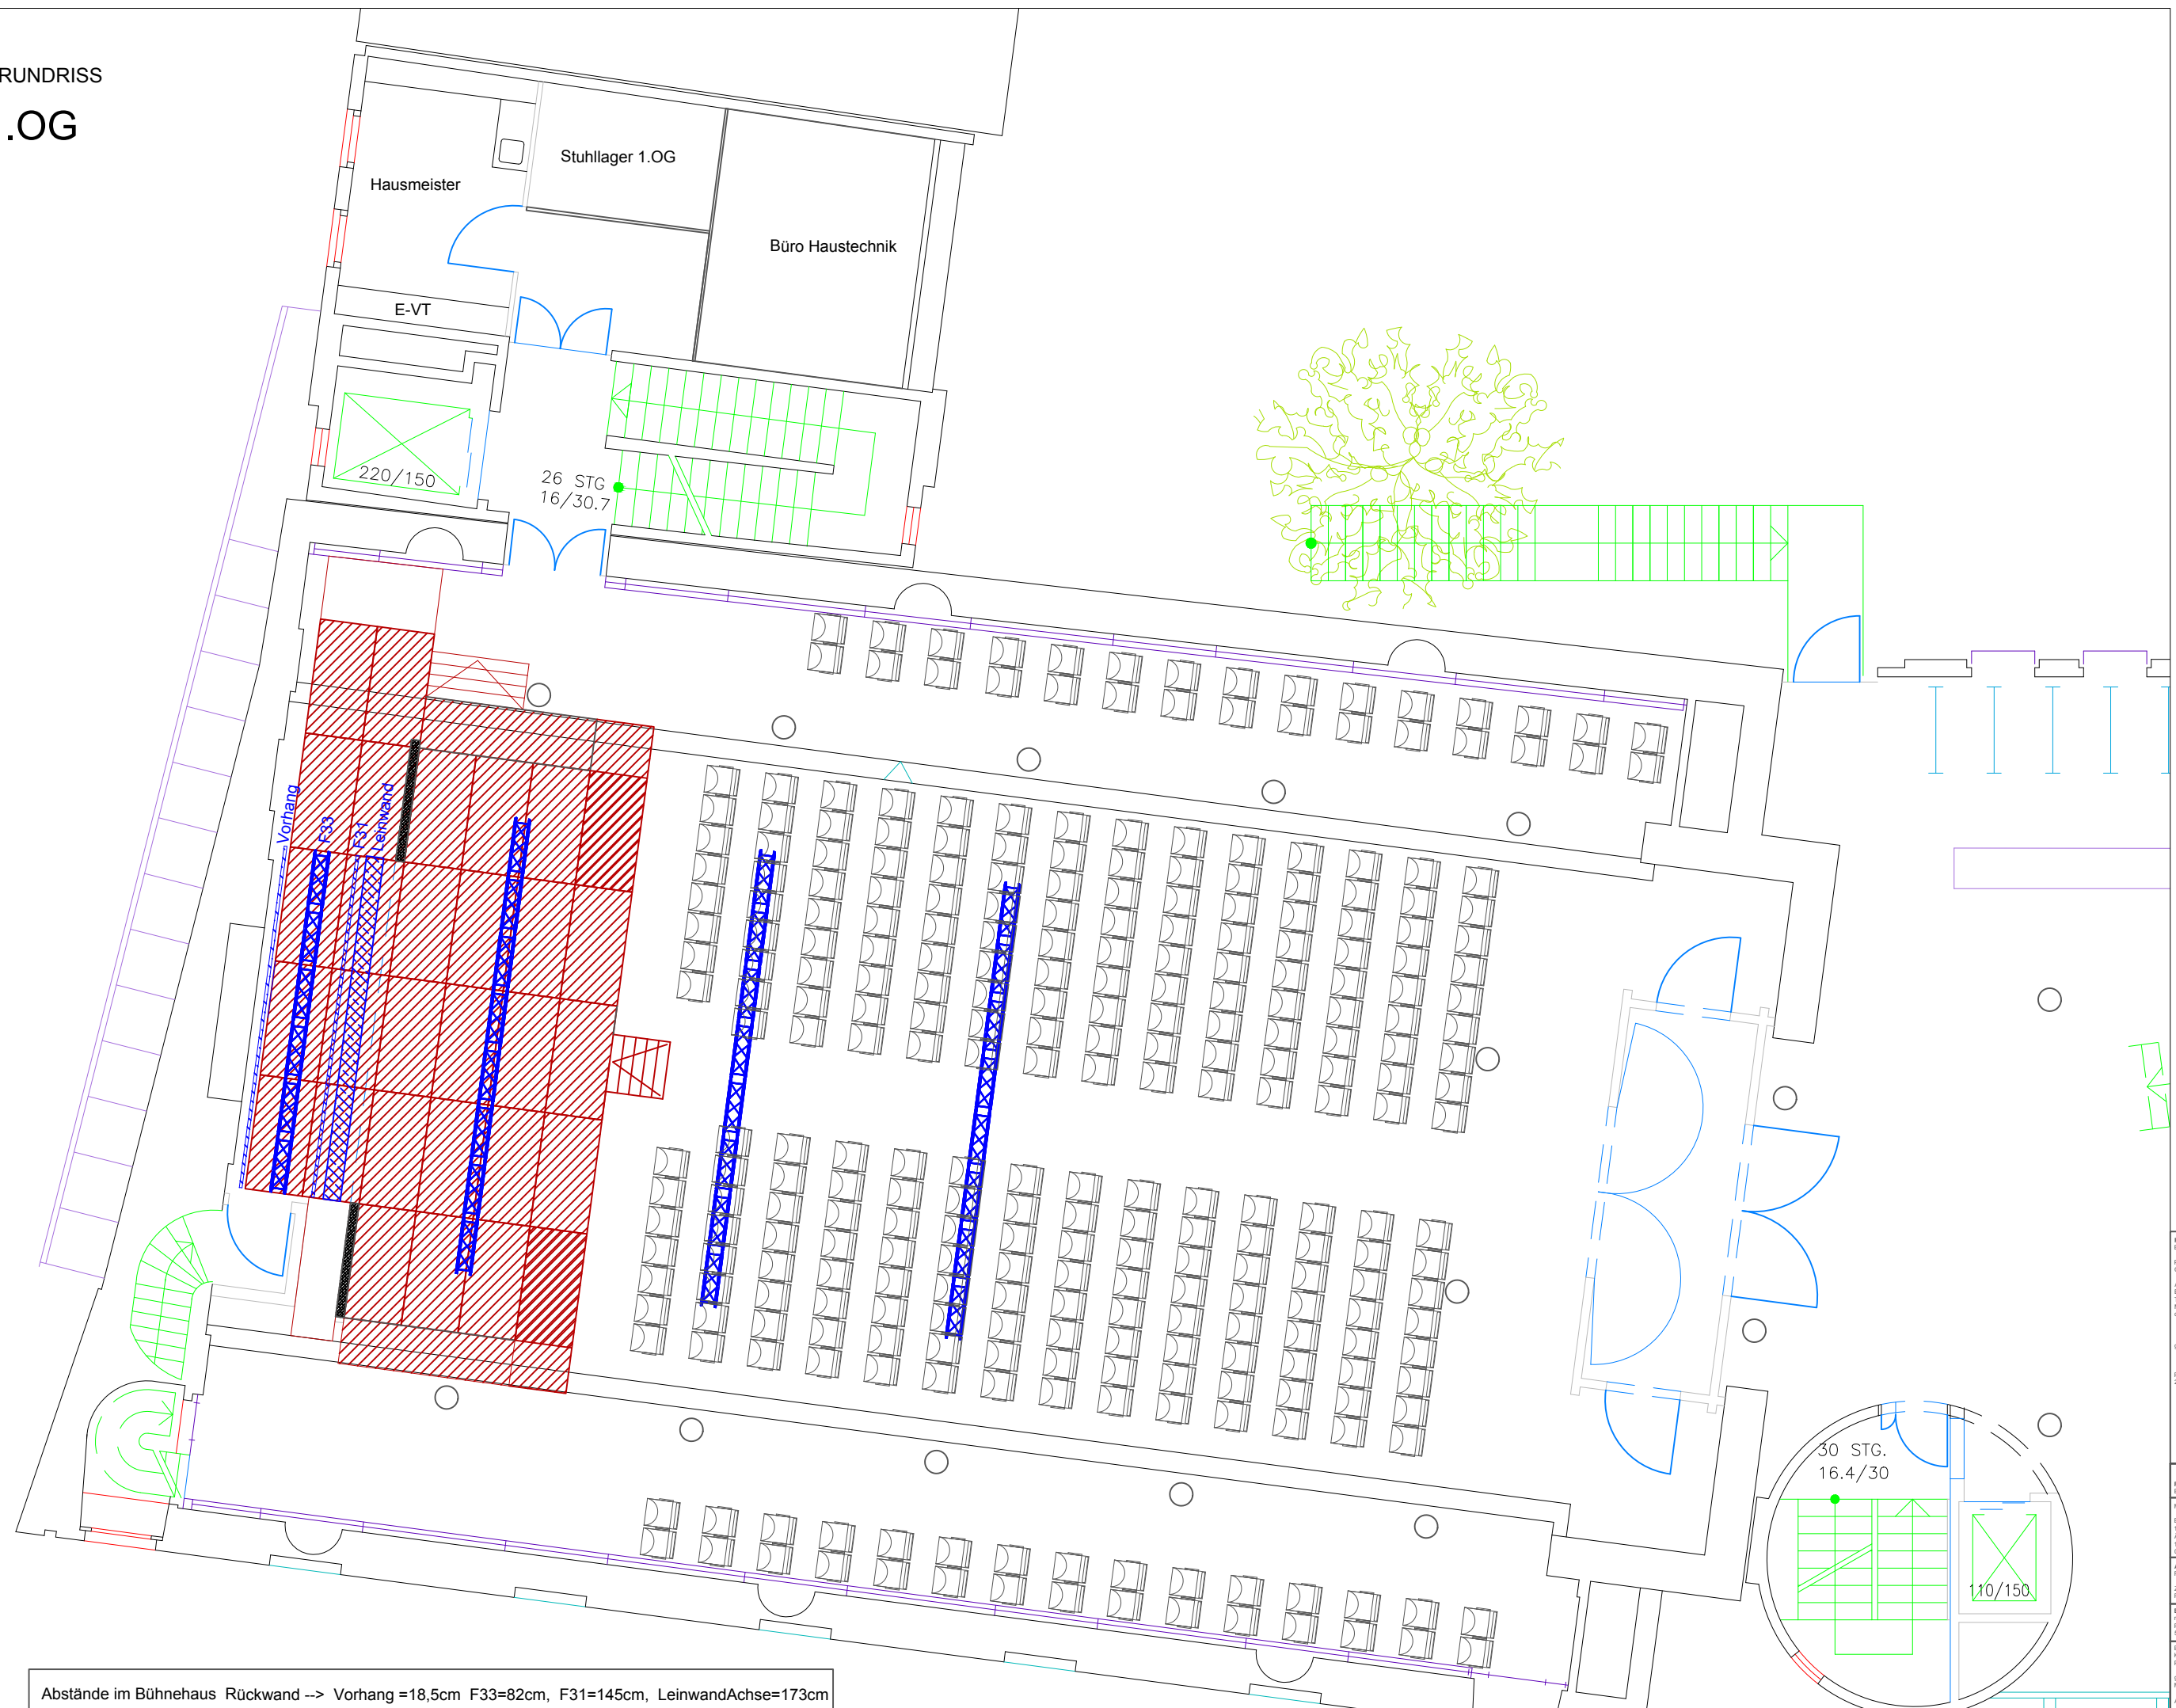

Abstände im Bühnhaus Rückwand --> Vorhang =18,5cm F33=82cm, F31=145cm, LeinwandAchse=173cm

Frankfurter Hof Mainz
Expositionsbühne
Projekt:
OB Wahl Podiumsdiskussion 2023
Anforderung:
Säule der
Treppe in Saal
Mittelpunkt
ca. 200 Plätze
proj. MZ
Phase II, Plan
096
Frankfurter Hof Mainz
Expositionsbühne
M 1:10 bei DIN A3 (Detail Saal ist nicht 1:10)
Stand:
1/03/1991
Änderungen:
1995
08/2016
Architekt:
Funk & Schröder Architekten BDA
Zeichner:
Funk & Schröder Architekten BDA
Betreiber:
manzplatz CITYMARKETING GmbH
Rheinstraße 46
55116 Mainz
Eigentümer:
Kulturzentren Mainz GmbH
Rheinstraße 66
gezeichnet:
M2/10/2020
ALLE MAßE SIND AM BAU ZU PROFEN 1